PIANO TERRA

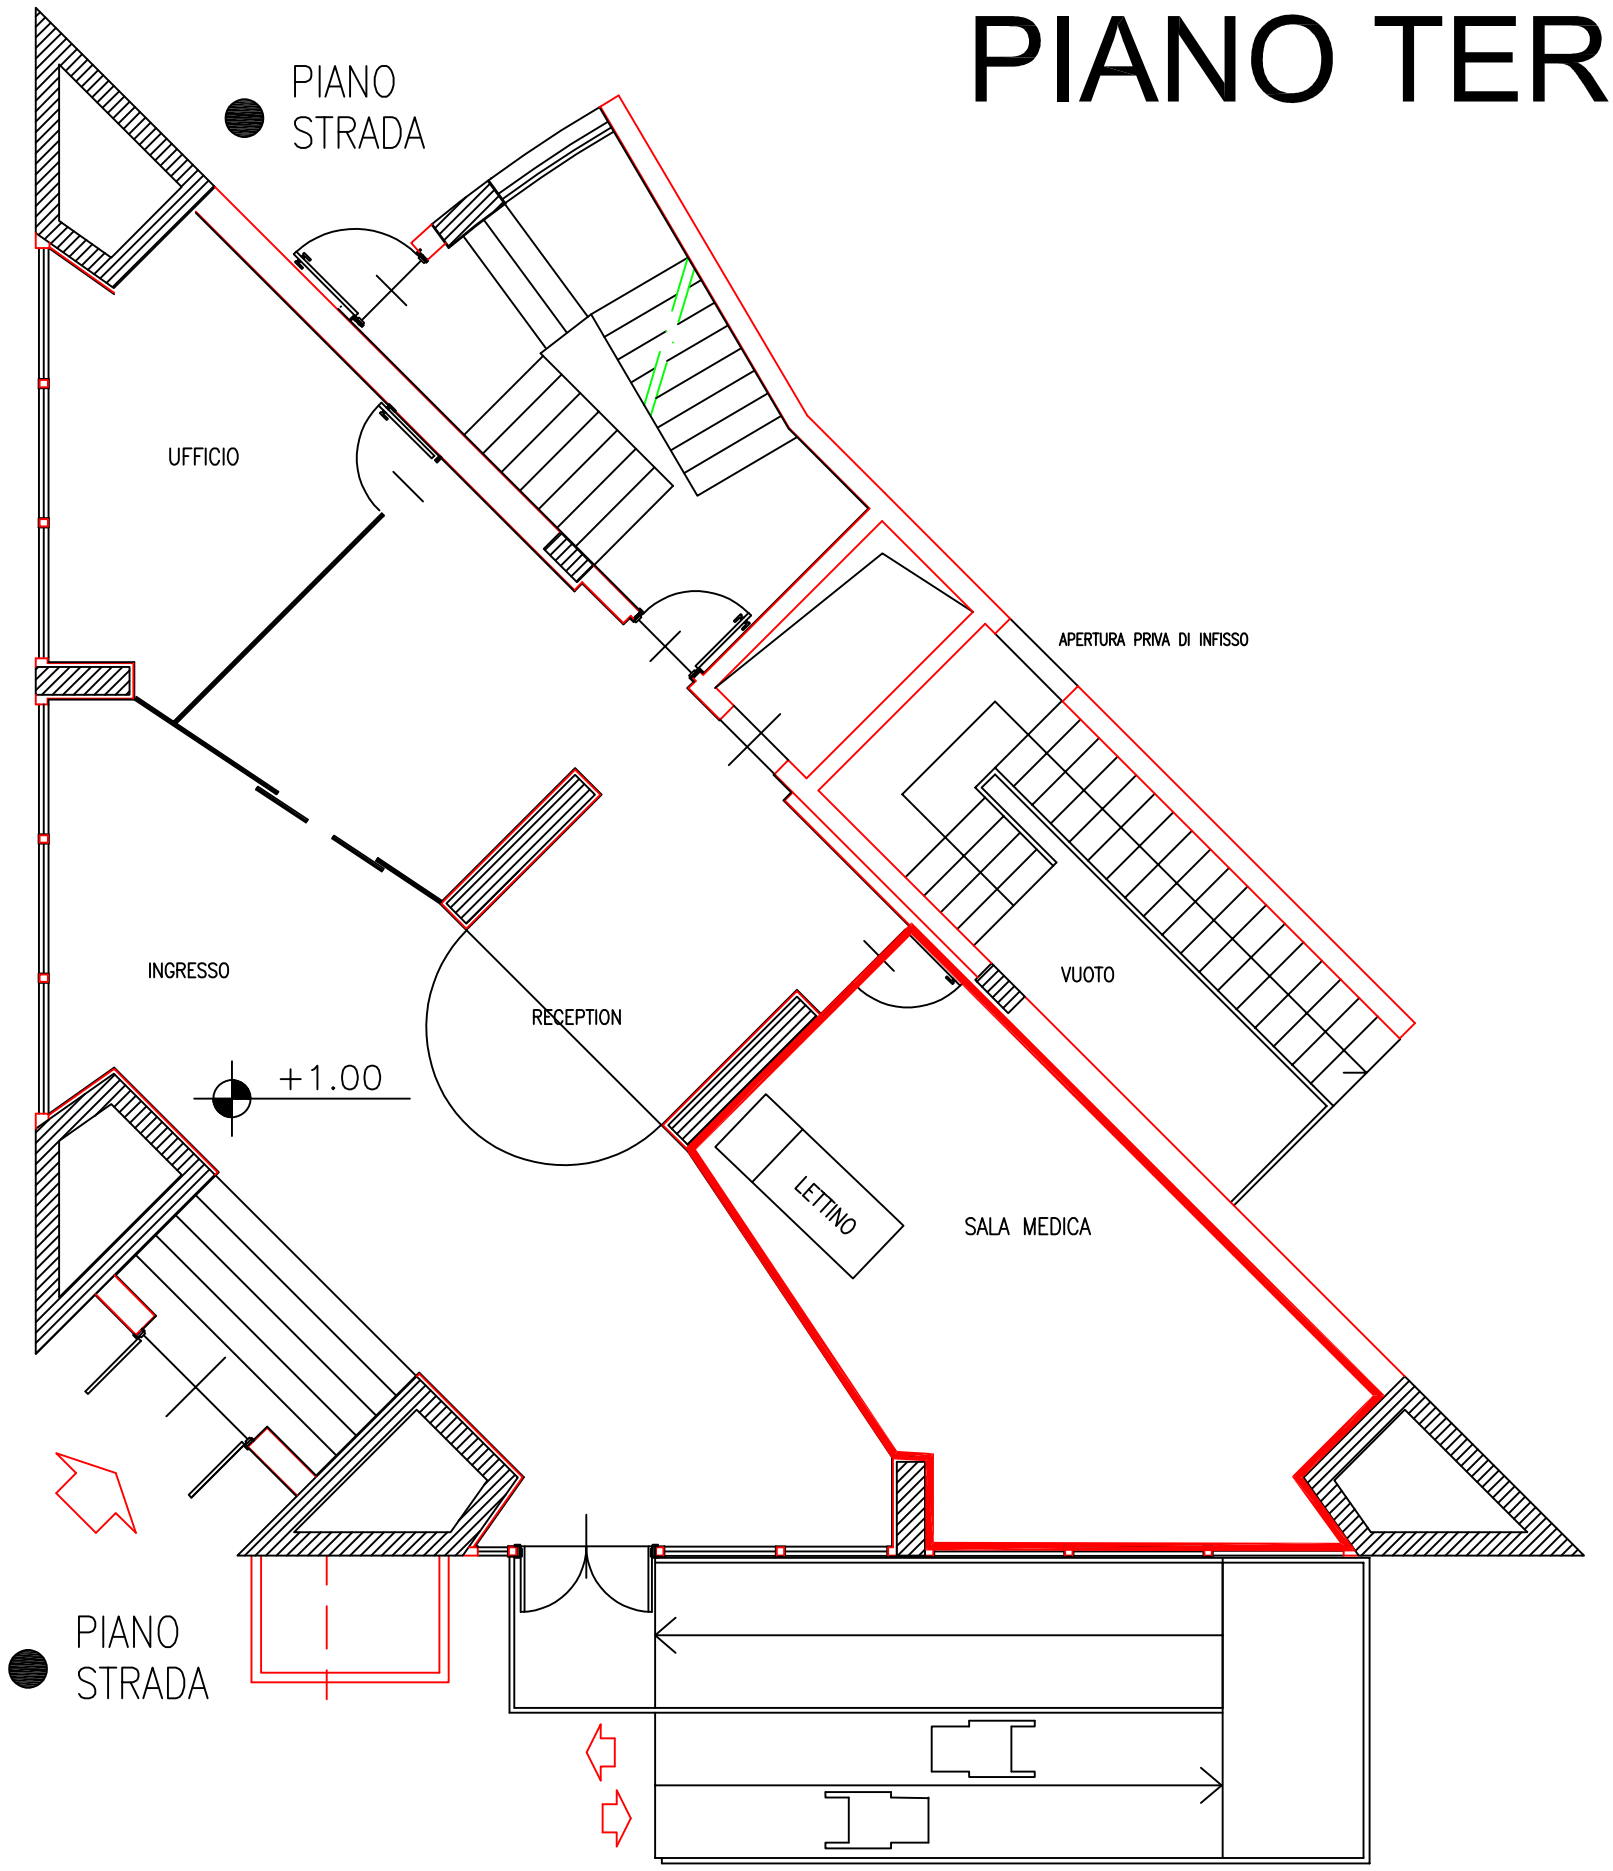
PIANO
STRADA
UFFICIO
APERTURA PRIVA DI INFISSO
INGRESSO
RECEPTION
VUOTO
+1.00
LETTINO
SALA MEDICA
PIANO
STRADA